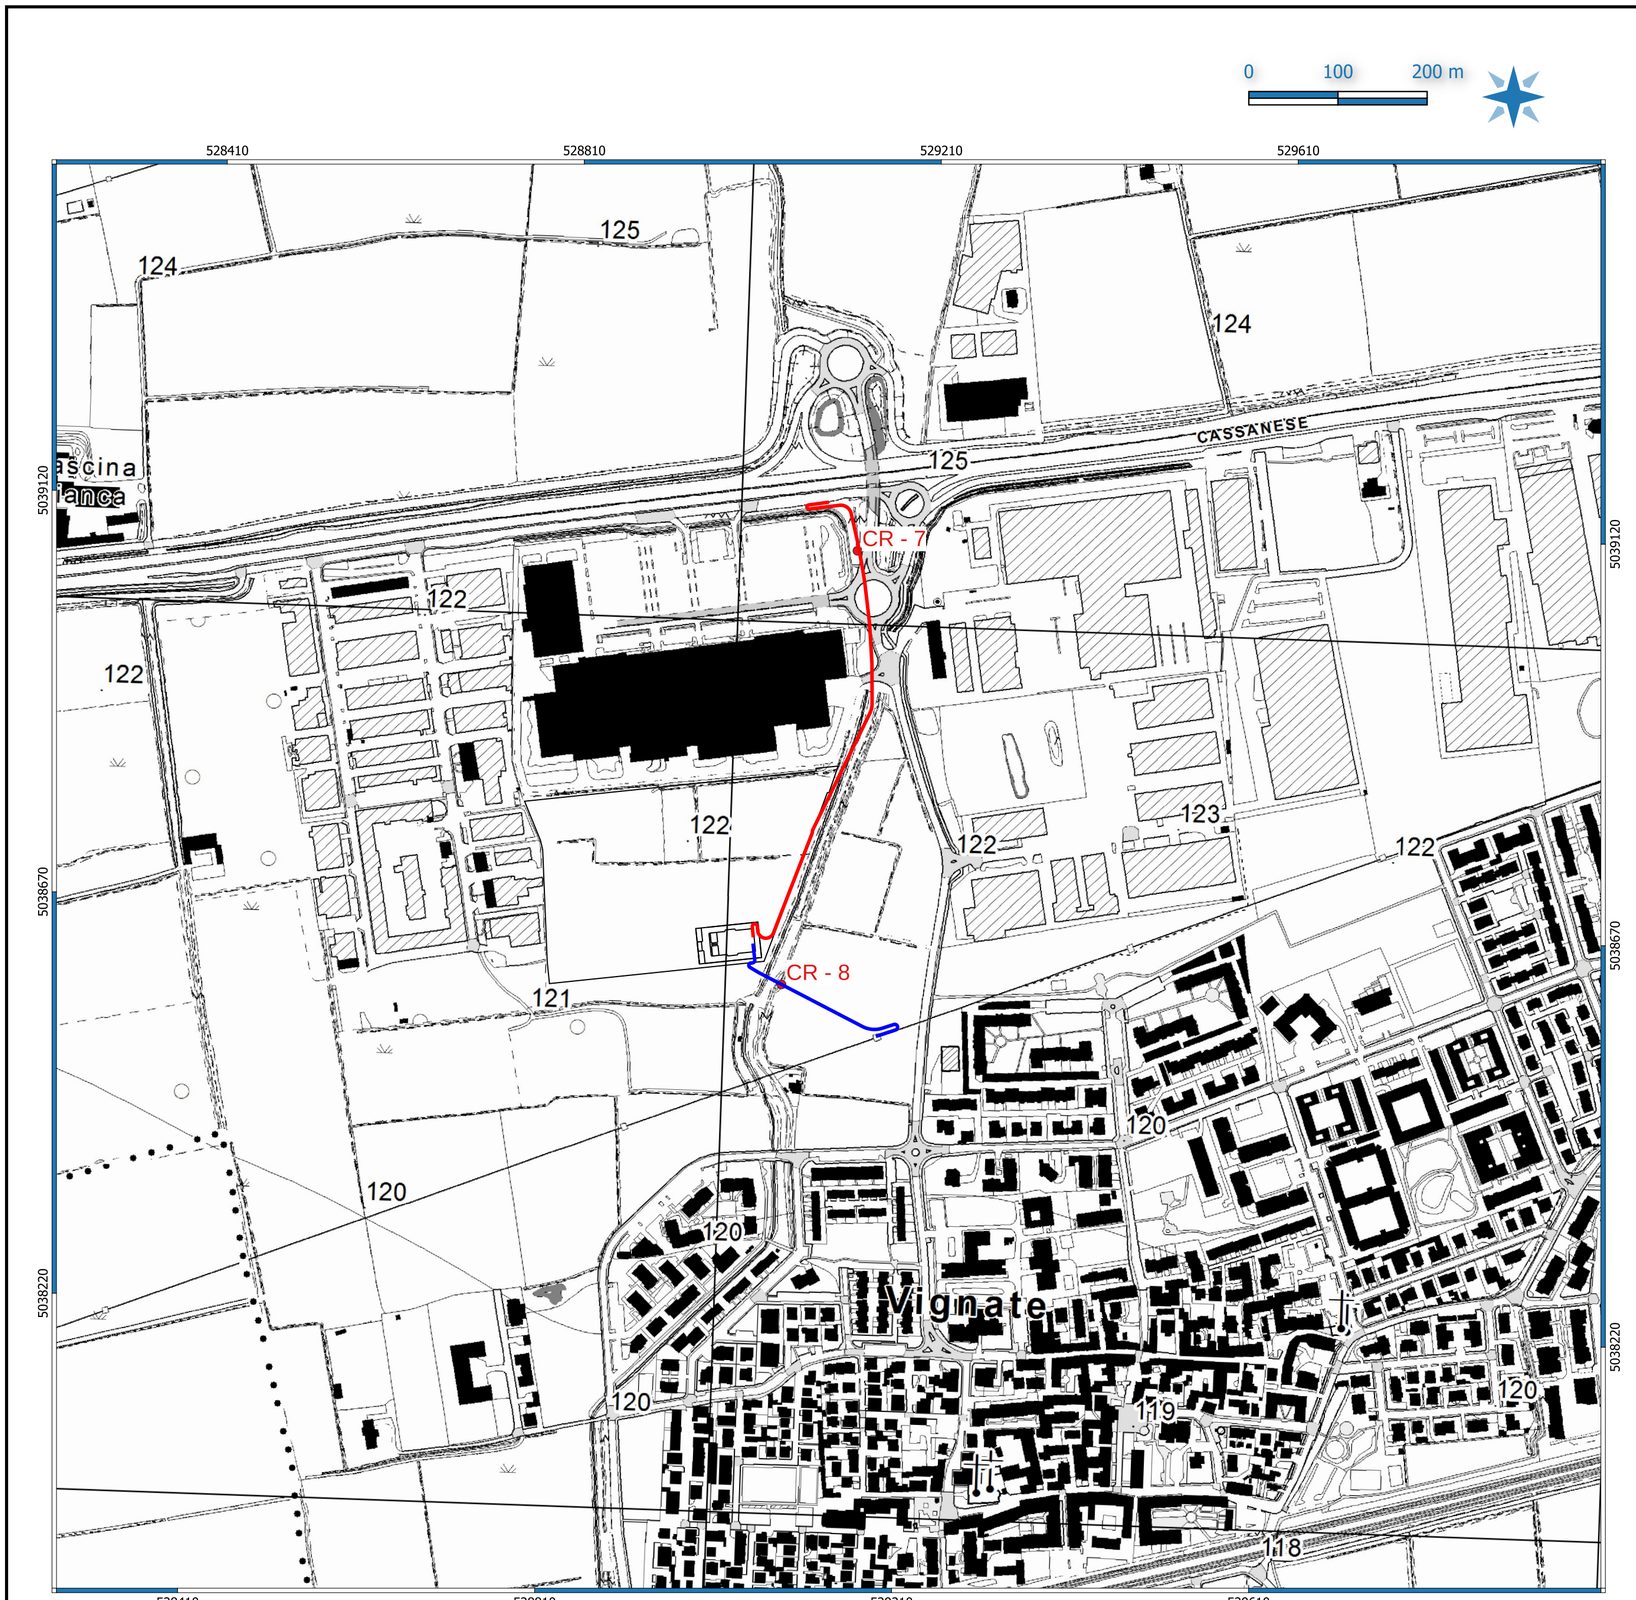

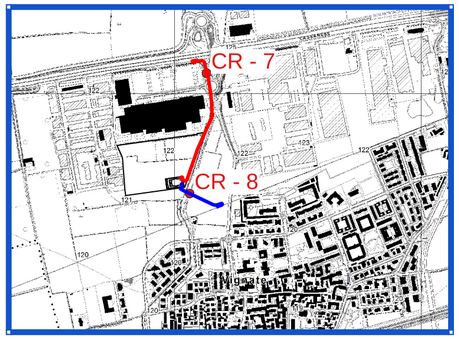

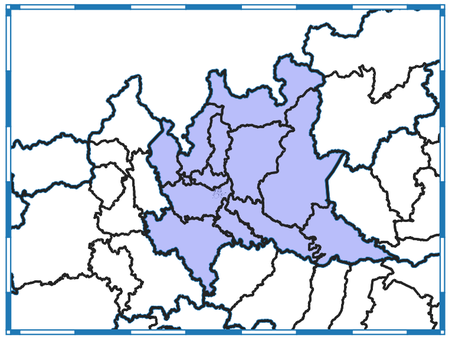

LEGENDA

- cavidotto
- Carotaggi

PROGETTAZIONE

Studio di Geologia Dott. Geol. Donadio Nicola
Via Roma 48/c, 85033 Episcopia (PZ)
Cell-Fax 0973.659081 e-mail-nicoladonadio@gmail.com
Partita Iva 01233540762. Cod. Fisc: SNDNCL70A28E409Z

Timbro e Firma Progettista

REV.	DATA	DESCRIZIONE	ELABORATO	VERIFICATO	APPROVATO
00	23.12.2024	Emissione	N. DONADIO	N. DONADIO	N. DONADIO

REALIZZAZIONE DELL'ELETTRODOTTO AT 220 kV IN CAVO INTERRATO
-BG N.5b LINEA LISCATE E C.P.INFRASTRUCTURE ITALIA LAND 5 S.R.L DI VIGNATE (MI)
-SOSTEGNO N.14 LINEA AT N.22L12A1-N.22L13A1 E C.P. INFRASTRUCTURE ITALIA LAND 5 S.R.L DI VIGNATE (MI)
-REALIZZAZIONE C.P. INFRASTRUCTURE ITALIA LAND 5 S.R.L DI VIGNATE (MI)

COMMESSA

N.DOCUMENTO
SIL5-ES-AT-RGP-03_00

FORMATO FOGLIO
(841 x 394)

CARTA DELLE INDAGINI

FOGLIO 1 di 1

SCALA 1 : 5.000

SR :WGS84/UTM ZONE 32N